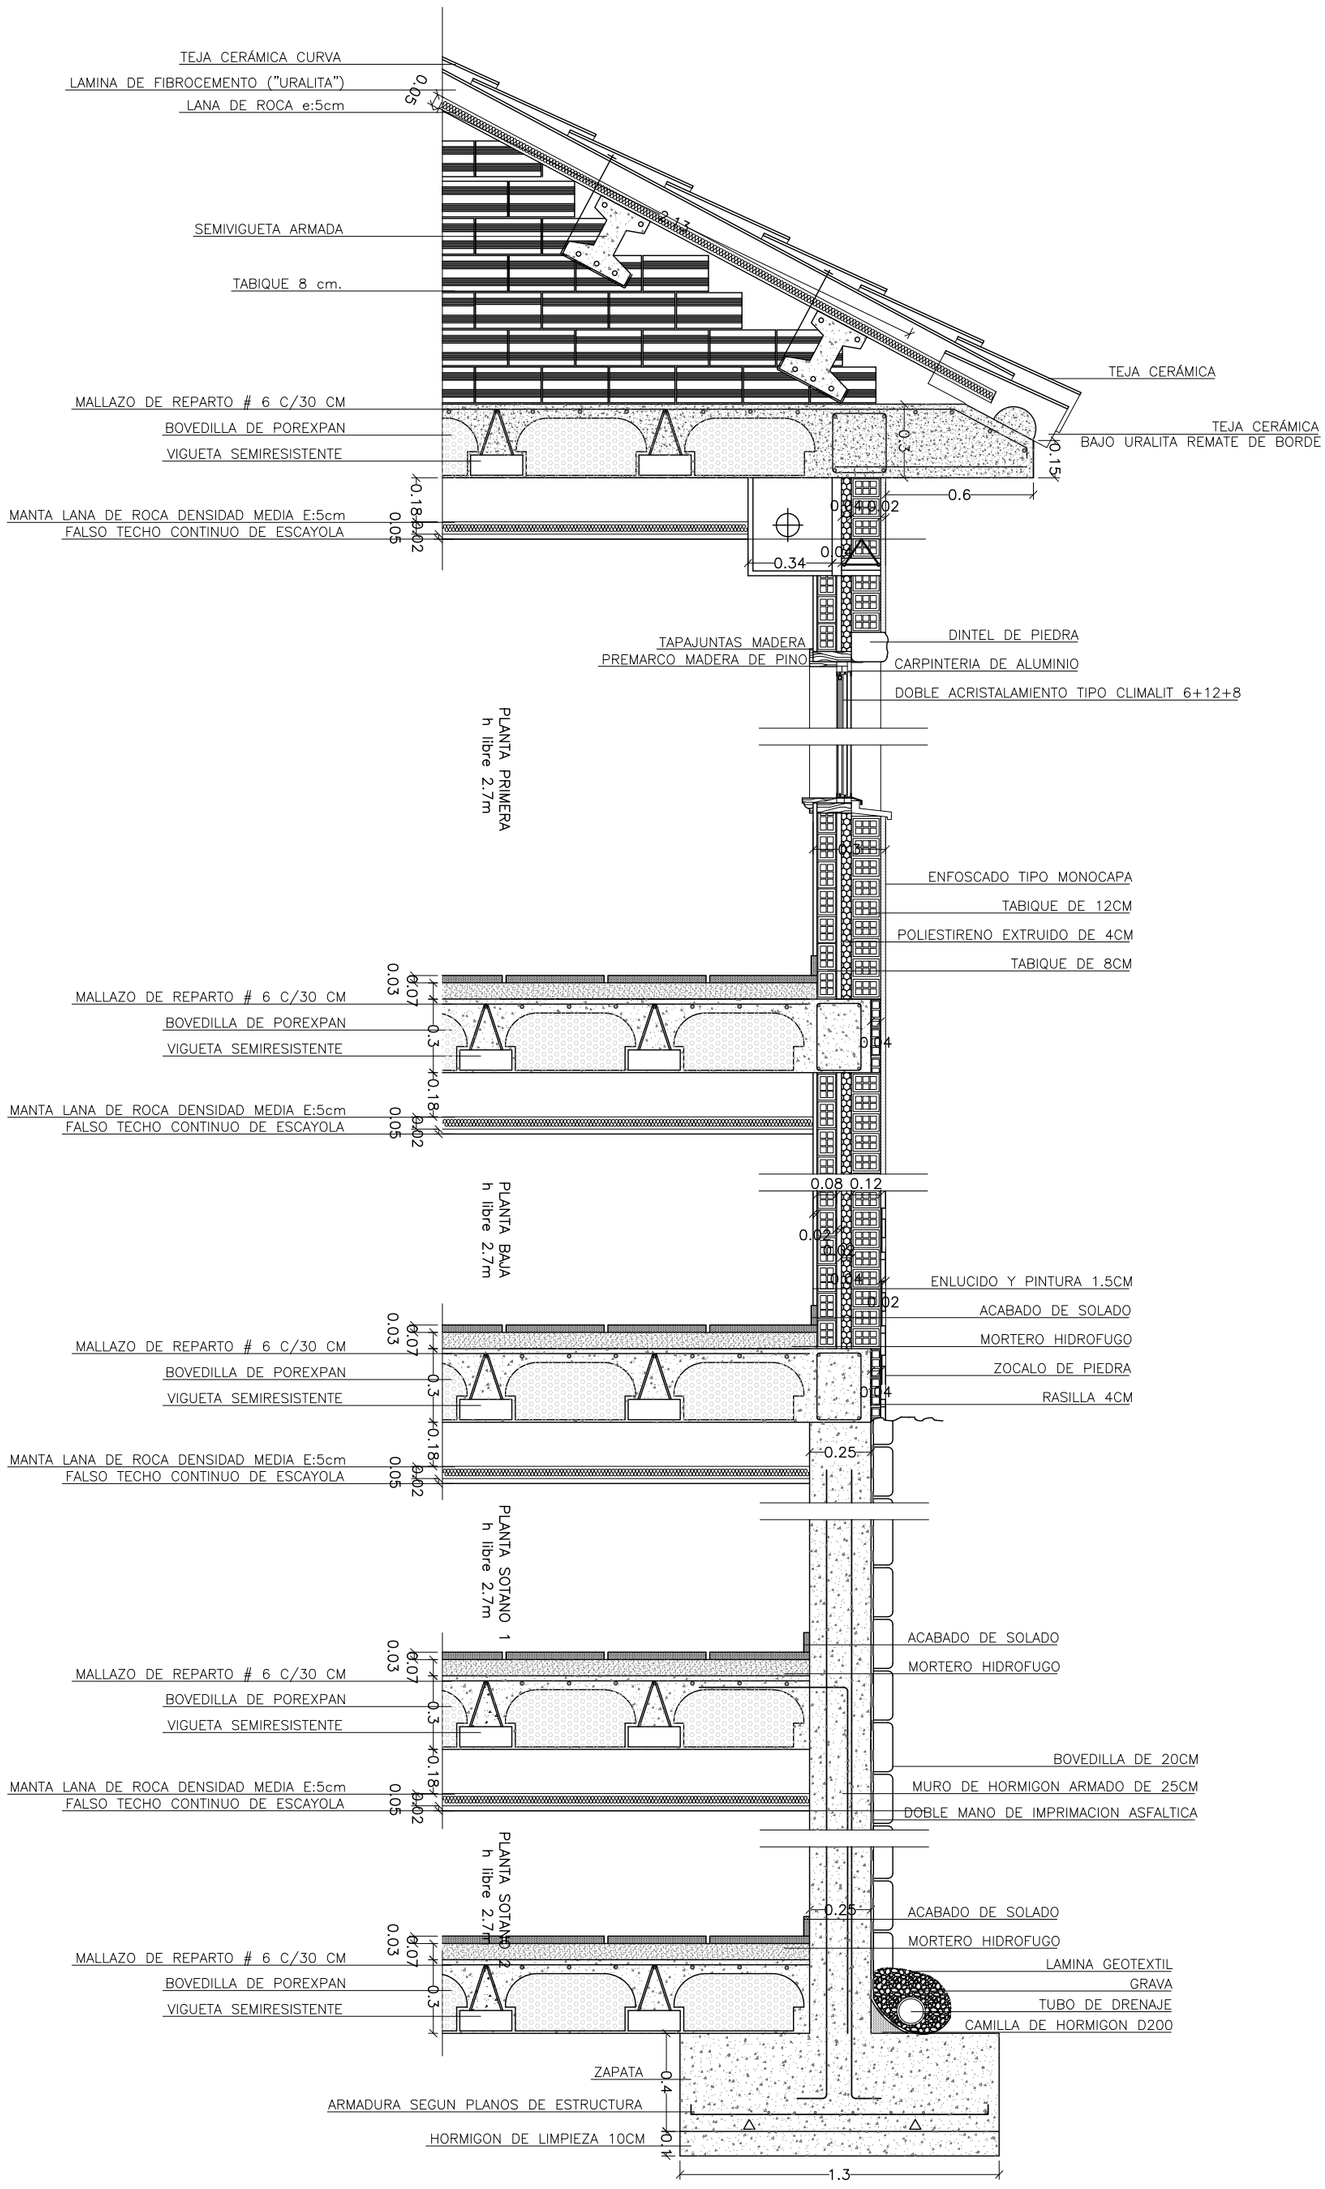
TEJA CERÁMICA CURVA
LAMINA DE FIBROCEMENTO ("URALITA")
LANA DE ROCA e:5cm
0.05
SEMIVIGUETA ARMADA
TABIQUE 8 cm.
TEJA CERÁMICA
MALLAZO DE REPARTO # 6 C/30 CM
BOVEDILLA DE POREXPAN
VIGUETA SEMIRESISTENTE
TEJA CERÁMICA
BAJO URALITA REMATE DE BORDE
0.3
0.15
0.6
0.18
0.02
MANTA LANA DE ROCA DENSIDAD MEDIA E:5cm
FALSO TECHO CONTINUO DE ESCAYOLA
0.05
0.34
TAPAJUNTAS MADERA
PREMARCO MADERA DE PINO
DINTEL DE PIEDRA
CARPINTERIA DE ALUMINIO
DOBLE ACRISTALAMIENTO TIPO CLIMALIT 6+12+8
PLANTA PRIMERA
h libre 2.7m
ENFOSCADO TIPO MONOCAPA
TABIQUE DE 12CM
POLIESTIRENO EXTRUIDO DE 4CM
TABIQUE DE 8CM
0.03
0.07
0.4
PLANTA BAJA
h libre 2.7m
0.08 0.12
0.02
ENLUCIDO Y PINTURA 1.5CM
ACABADO DE SOLADO
MORTERO HIDROFUGO
ZOCALO DE PIEDRA
RASILLA 4CM
0.25
PLANTA SOTANO 1
h libre 2.7m
BOVEDILLA DE 20CM
MURO DE HORMIGON ARMADO DE 25CM
DOBLE MANO DE IMPRIMACION ASFALTICA
PLANTA SOTANO 2
h libre 2.7m
LAMINA GEOTEXTIL
GRAVA
TUBO DE DRENAJE
CAMILLA DE HORMIGON D200
ZAPATA
ARMADURA SEGUN PLANOS DE ESTRUCTURA
HORMIGON DE LIMPIEZA 10CM
1.3