


DETALLE 1

DETALLE 1




MEMORIA

1. TEJA CERAMICA CURVA COLOR A ELEGIR
2. PLANCHA GRANONDA DE FIBROCEMENTO
3. MANTA DE FIBRA DE VIDRIO DE 8 CM
4. BOVEDILLAS DE POLIESTIRENO EXPANDIDO
5. VIGUETAS ENTERAS DE HORMIGON
6. VOLADIZO: HORMIGON ARMADO HA-25
7. ENFOSCADO CEMENTO A 1/4 CON ADITIVO HIDROFUGO
8. FALSO TECHO DE ESCAYOLA
9. CAJA DE PERSIANA INTERIOR DE MADERA AGLOMERADO HIDROFUGO
10. CARPINTERIA INTERIOR EN ALUMINIO LACADO COLOR A ELEGIR
11. MURO DE 18CM DE PIEDRA DE LA REGION
12. 5 CM DE POLIESTIRENO EXTRUIDO
13. LADRILLO DE 8CM
14. ENFOSCADO INTERIOR DE CEMENTO
15. SOLADO: GRES
16. RECRECIDO: MORTERO DE CEMENTO A 1/4
17. MALLAZO DE REPARTO # 6 C/30 CM
18. BOVEDILLA DE HORMIGON DE 20 CM DE CANTO HA-25
19. VIGUETA SEMIRESISTENTE DE HORMIGON ARMADO
20. AIRE
21. TERRENO
22. LAMINA IMPERMEABLE

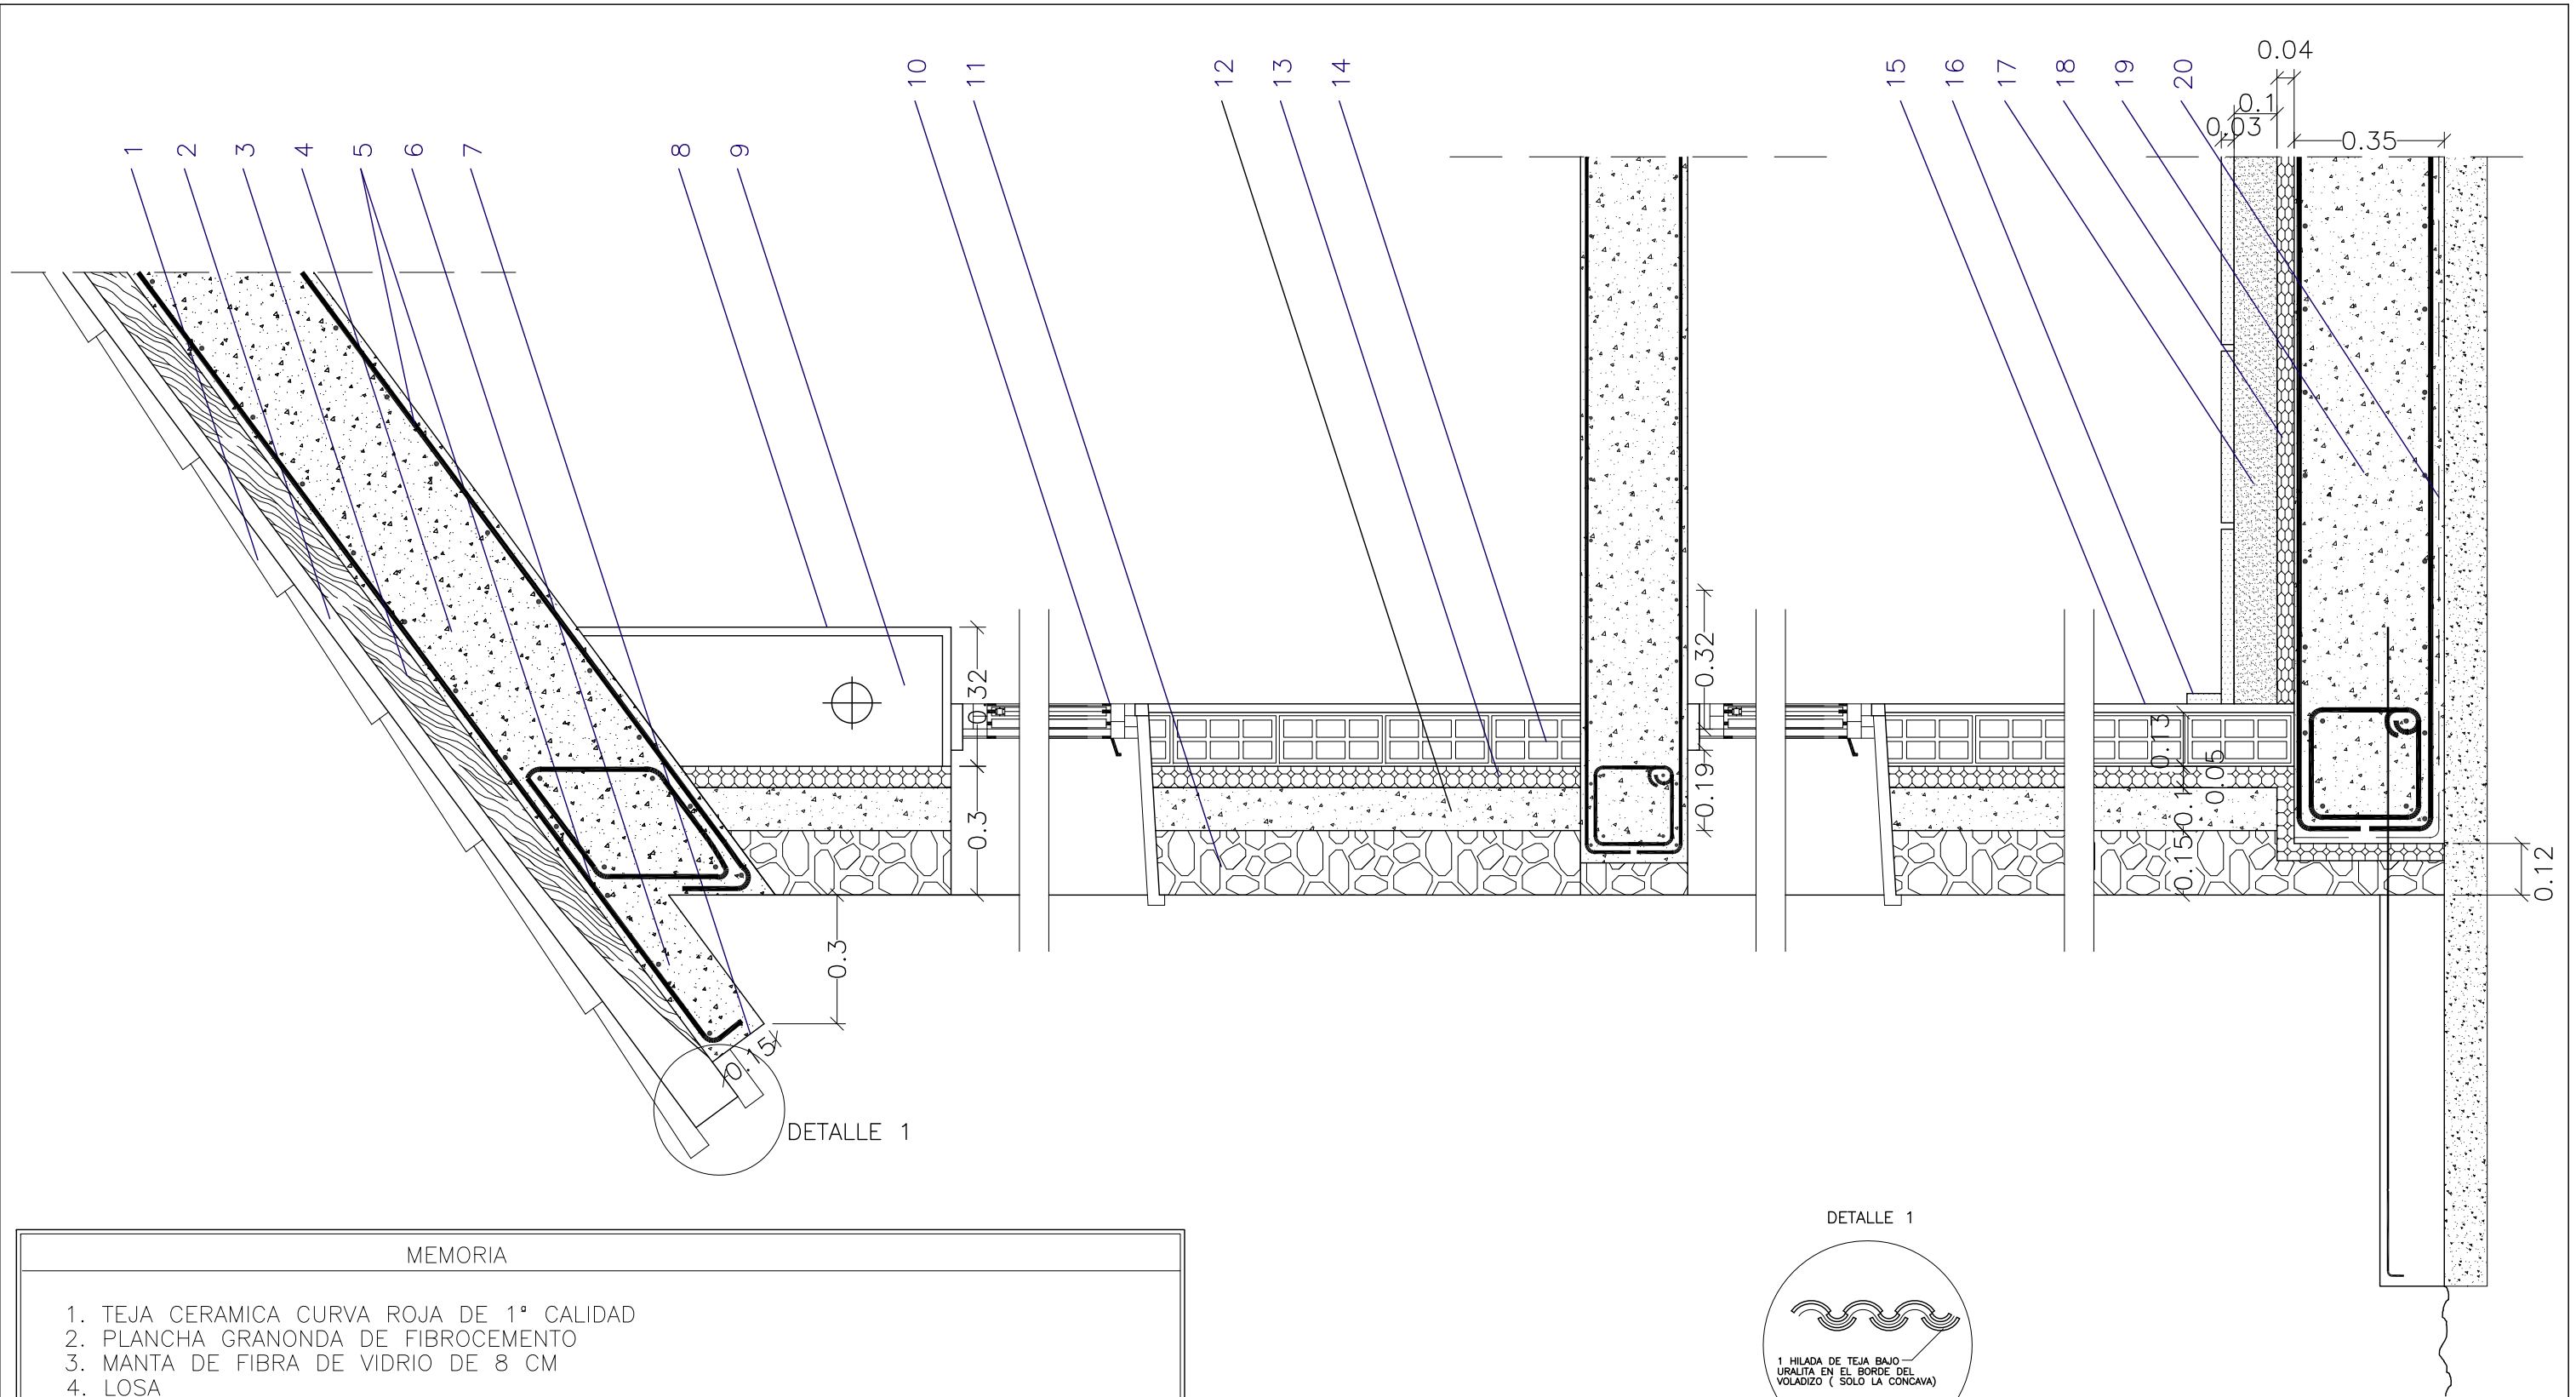

MEMORIA	
1.	TEJA CERAMICA CURVA ROJA DE 1° CALIDAD
2.	PLANCHA GRANONDA DE FIBROCEMENTO
3.	MANTA DE FIBRA DE VIDRIO DE 8 CM
4.	LOSA
5.	ARMADOS INFERIOR Y SUPERIOR # ϕ 12 C/30CM
6.	VOLADIZO: HORMIGON ARMADO HA-25
7.	ENFOSCADO CEMENTO A 1/4 CON ADITIVO HIDROFUGO
8.	FALSO TECHO DE ESCAYOLA
9.	CAJA DE PERSIANA INTERIOR DE MADERA AGLOMERADO HIDROFUGO
10.	CARPINTERIA INTERIOR EN PVC DE TIPO ALPHACAN EN COLOR A ELEGIR CON CLIMALIT
11.	MURO DE 15CM DE PIEDRA DE LA REGION
12.	HORMIGON ARMADO HA-25
13.	5 CM DE POLIESTIRENO EXPANDIDO ALTA DENSIDAD DE TIPO IV
14.	MURO DE LADRILLO SEMIMACIZO PORTANTE DE 10CM
15.	ENFOSCADO INTERIOR DE CEMENTO
16.	SOLADO: GRES
17.	RECRECIDO: MORTERO DE CEMENTO A 1/4
18.	4CM DE POLIESTIRENO EXTRUIDO
19.	LOSA
20.	LAMINA IMPERMEABLE



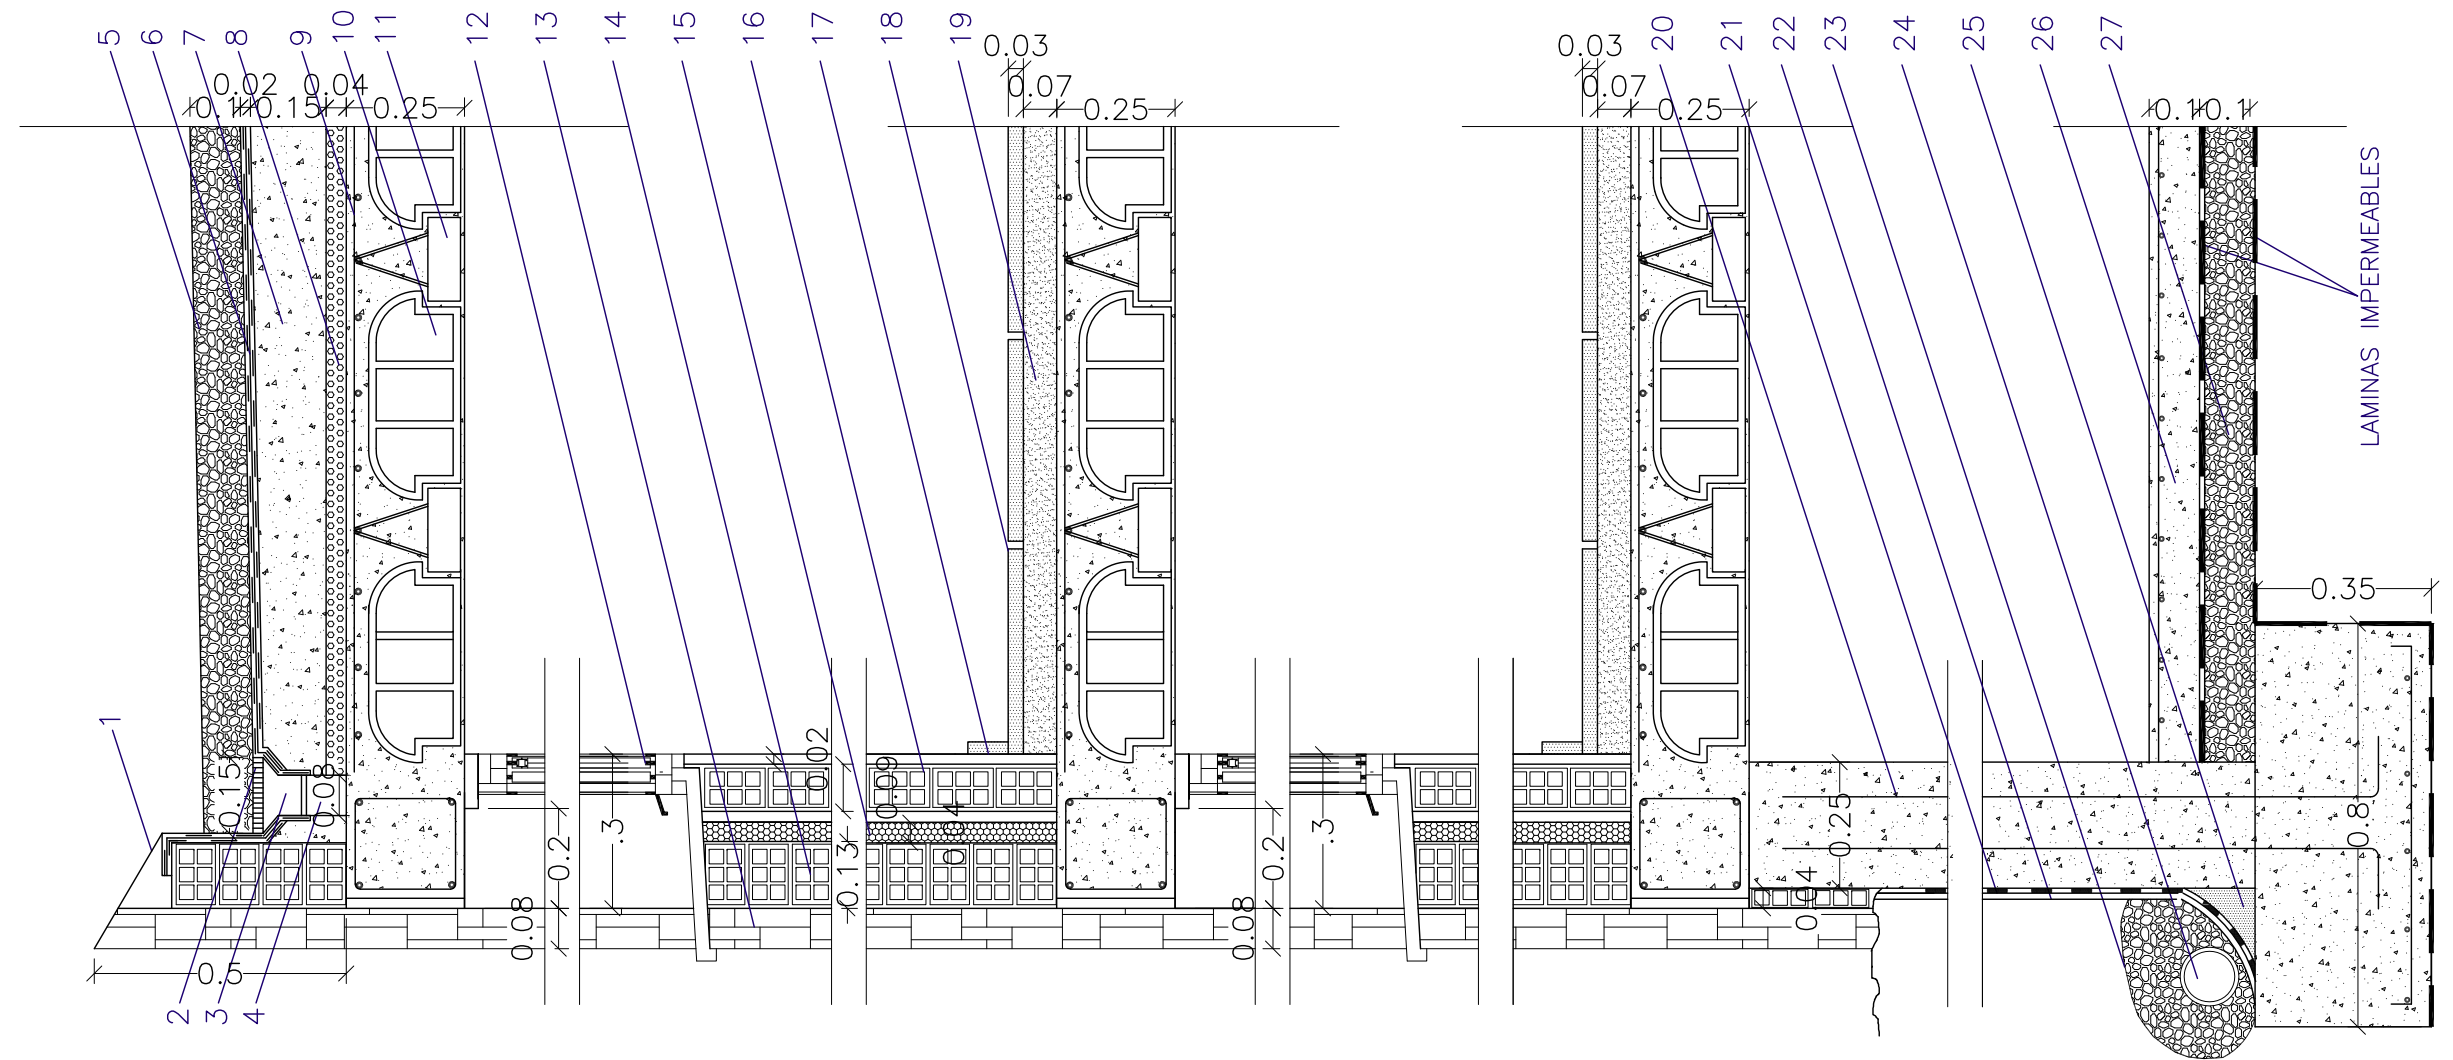

MEMORIA

1. CAPA DE IMPRIMACION TRANSPARENTE
2. REJILLA PERIMETRAL
3. EMBOCADURA DE BAJANTE
4. BAJANTE DE PVC Ø80MM
5. 10CM DE ACABADO EN GRAVILLA
6. MEMBRANAS BITUMINOSAS
7. HORMIGON LIGERO (CON PENDIENTE DEL 2%)
8. 4CM DE POLIESTIRENO ESTRUIDO
9. MALLAZO DE REPARTO # 6 C/30 CM
10. BOVEDILLA DE HORMIGON DE 20 CM DE CANTO HA-25
11. VIGUETA SEMIRESISTENTE DE HORMIGON ARMADO
12. CARPINTERIA INTERIOR EN ALUMINIO LACADO COLOR A ELEGIR
13. CHAPEADO DE PIEDRA DE TACO
14. LADRILLO DE 12CM
15. 4 CM DE POLIESTIRENO EXPANDIDO ALTA DENSIDAD DE TIPO IV
16. LADRILLO DE 8CM
17. ENFOSCADO INTERIOR DE CEMENTO
18. SOLADO: GRES
19. RECRECIDO: MORTERO DE CEMENTO A 1/4
20. MURO DE HORMIGON ARMADO DE 25CM
21. PINTURA ASFALTICA
22. LAMINA ALVEOLAR SOLAPADA
23. GRAVA PROTEGIDA CON GEOTEXTIL
24. TUBO DE DRENAJE
25. CAMILLA DE HORMIGON POBRE
26. 10CM HORMIGON CON JUNTAS C/20CM
27. 10CM DE GRAVA